


DACH SKOŚNY

U=0,14
W/m²K



REI 60

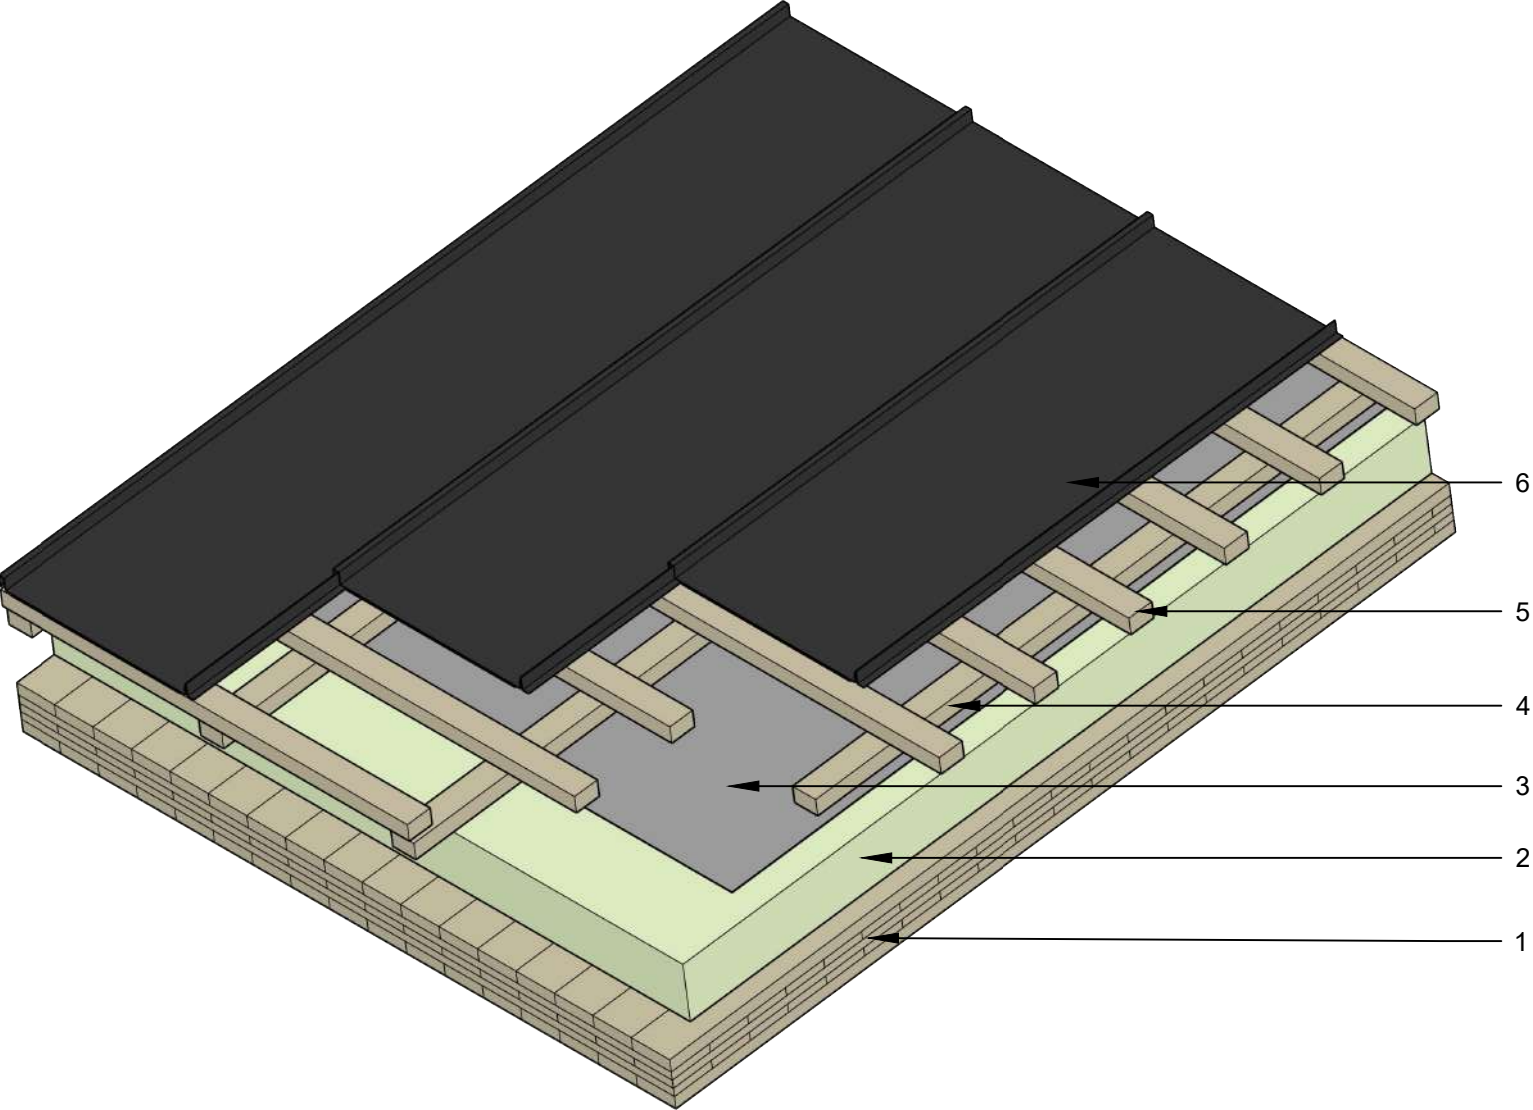

Nr	Nazwa	Grubość [cm]
1	Dach z płyt CLT (cross laminated timber)	12
2	Płyty izolacyjne PIR	14
3	Wiatroizolacja	-
4	Kontrłaty	4
5	Łaty	4
6	Blacha na rąbek stojący	3,5



CASEHO INVEST