


PODŁOGA NA GRUNCIE

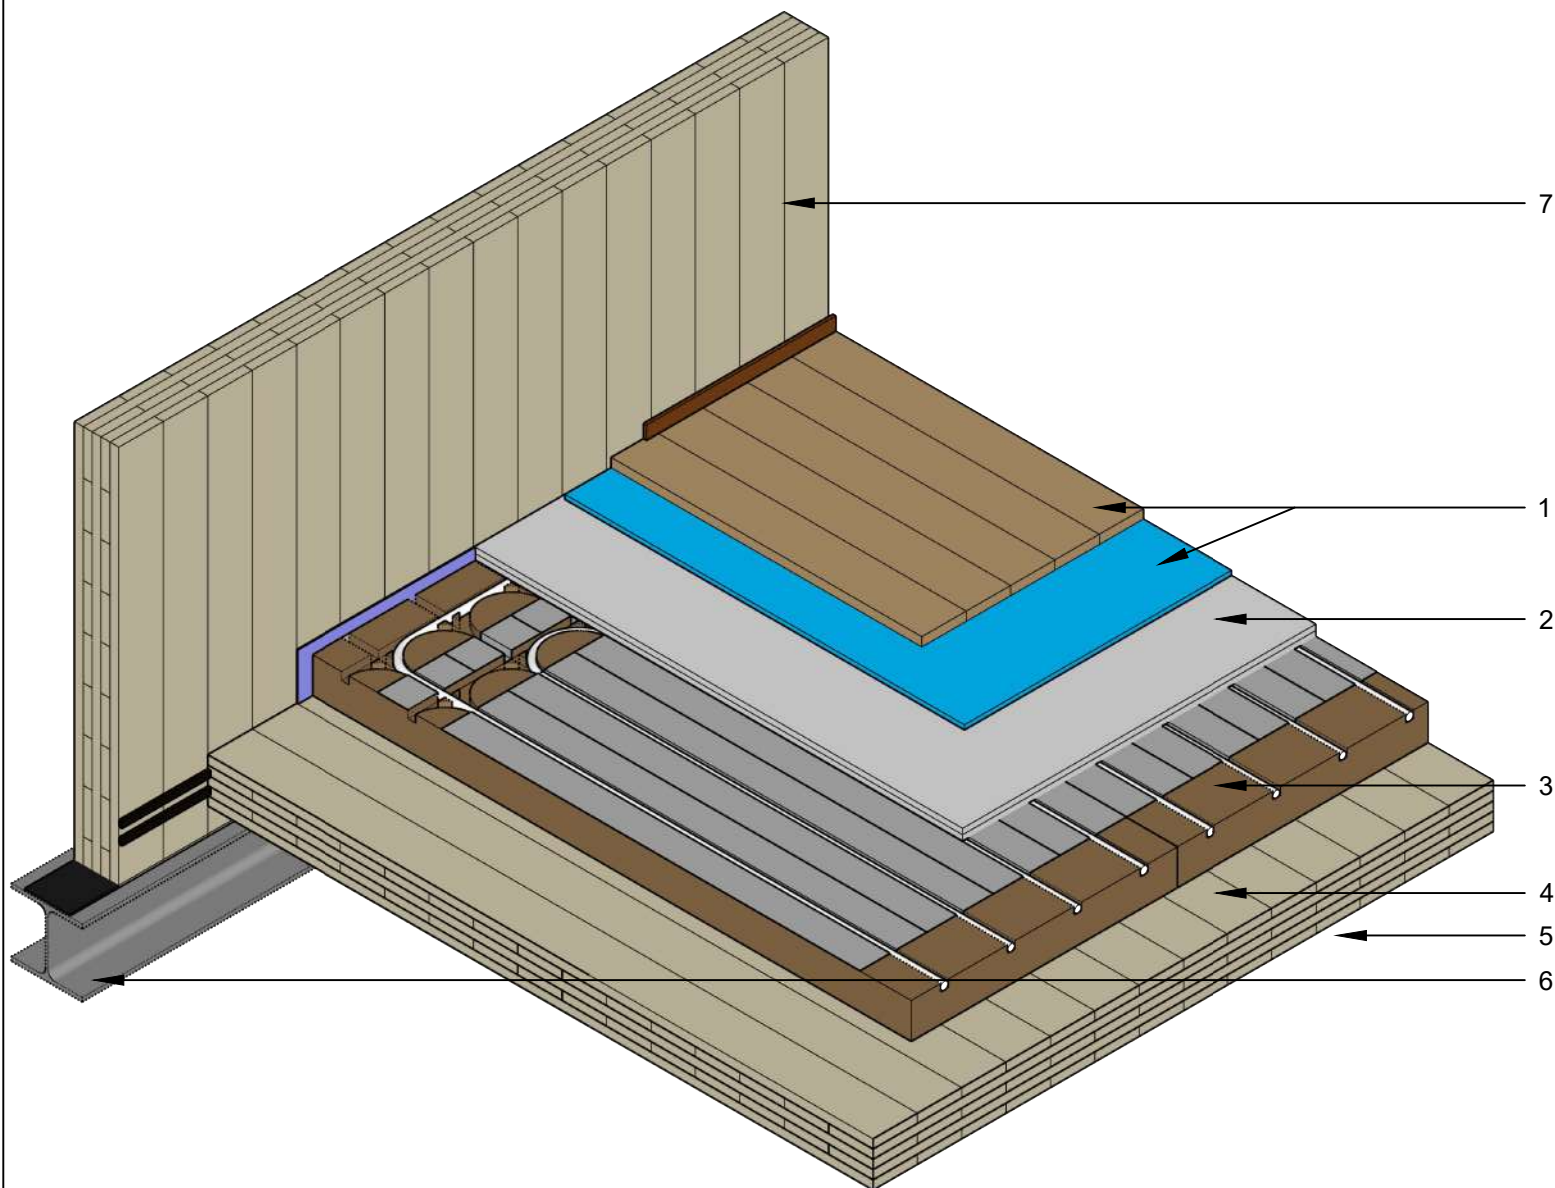

**U=0,30
W/m²K**



REI 90

Nr	Nazwa	Grubość [cm]
1	Warstwa wykończeniowa podłogi np: panele podłogowe + podkłady podłogowe / płytki ceramiczne	1-2
2	Płyty gipsowo-włóknowe Fermacell	2,5
3	Płyty z włókien drzewnych	10
4	Podłoga z płyty CLT (cross laminated timber)	10
5	Pustka powietrzna	≥5
6	Konstrukcja posadowienia (wg odrębnego projektu)	-
7	Ściana z płyt CLT (cross laminated timber)	10