


STROP MIĘDZYKONDYGNACYJNY

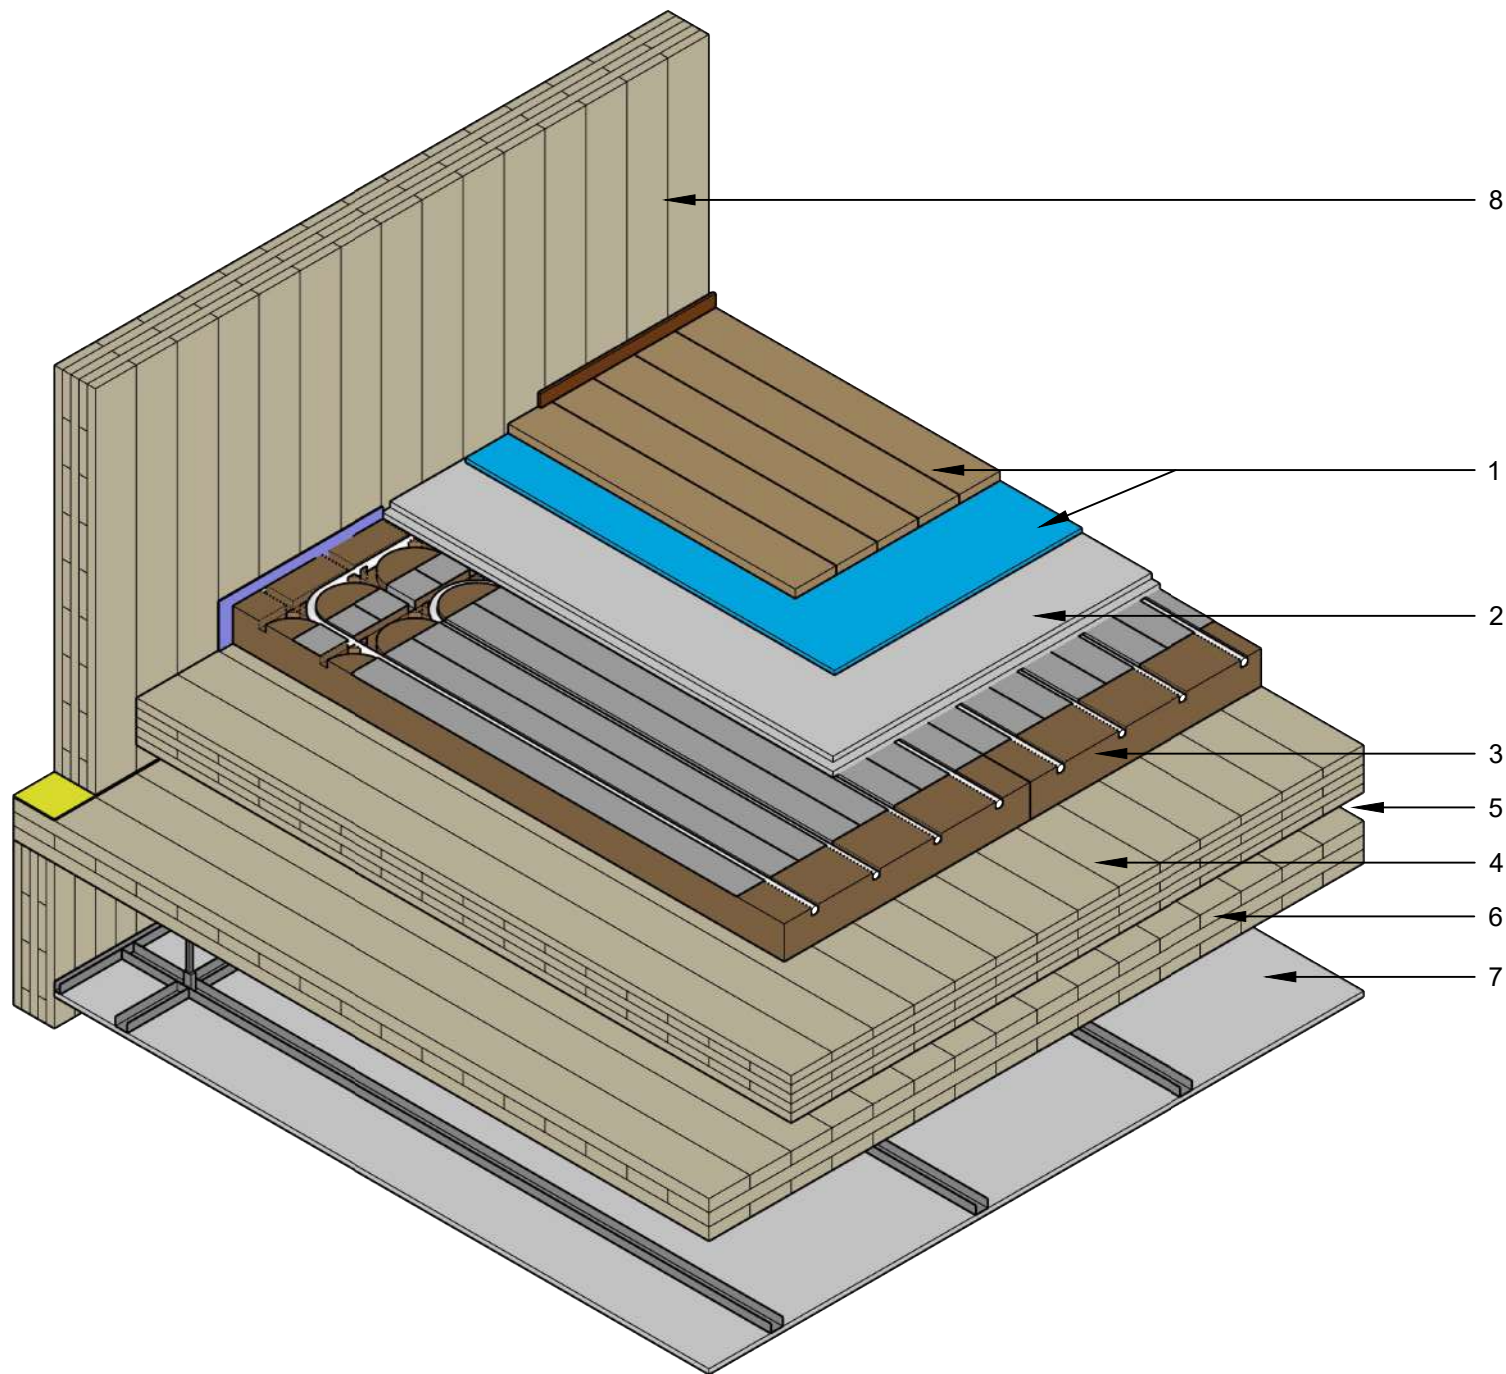

REI 90

Nr	Nazwa	Grubość [cm]
1	Warstwa wykończeniowa podłogi np: panele podłogowe + podkłady podłogowe / płytki ceramiczne	1-2
2	Płyty gipsowo-włóknowe Fermacell	2,5
3	Płyty z włókien drzewnych	10
4	Podłoga z płyty CLT (cross laminated timber)	10
5	Pustka powietrzna	≥5
6	Sufit z płyt CLT (cross laminated timber)	-
7	Sufit podwieszany z płyt gipsowych (wybrane pomieszczenia)	10
8	Ściana z płyt CLT (cross laminated timber)	10



CASEHO INVEST