


DACH PŁASKKI

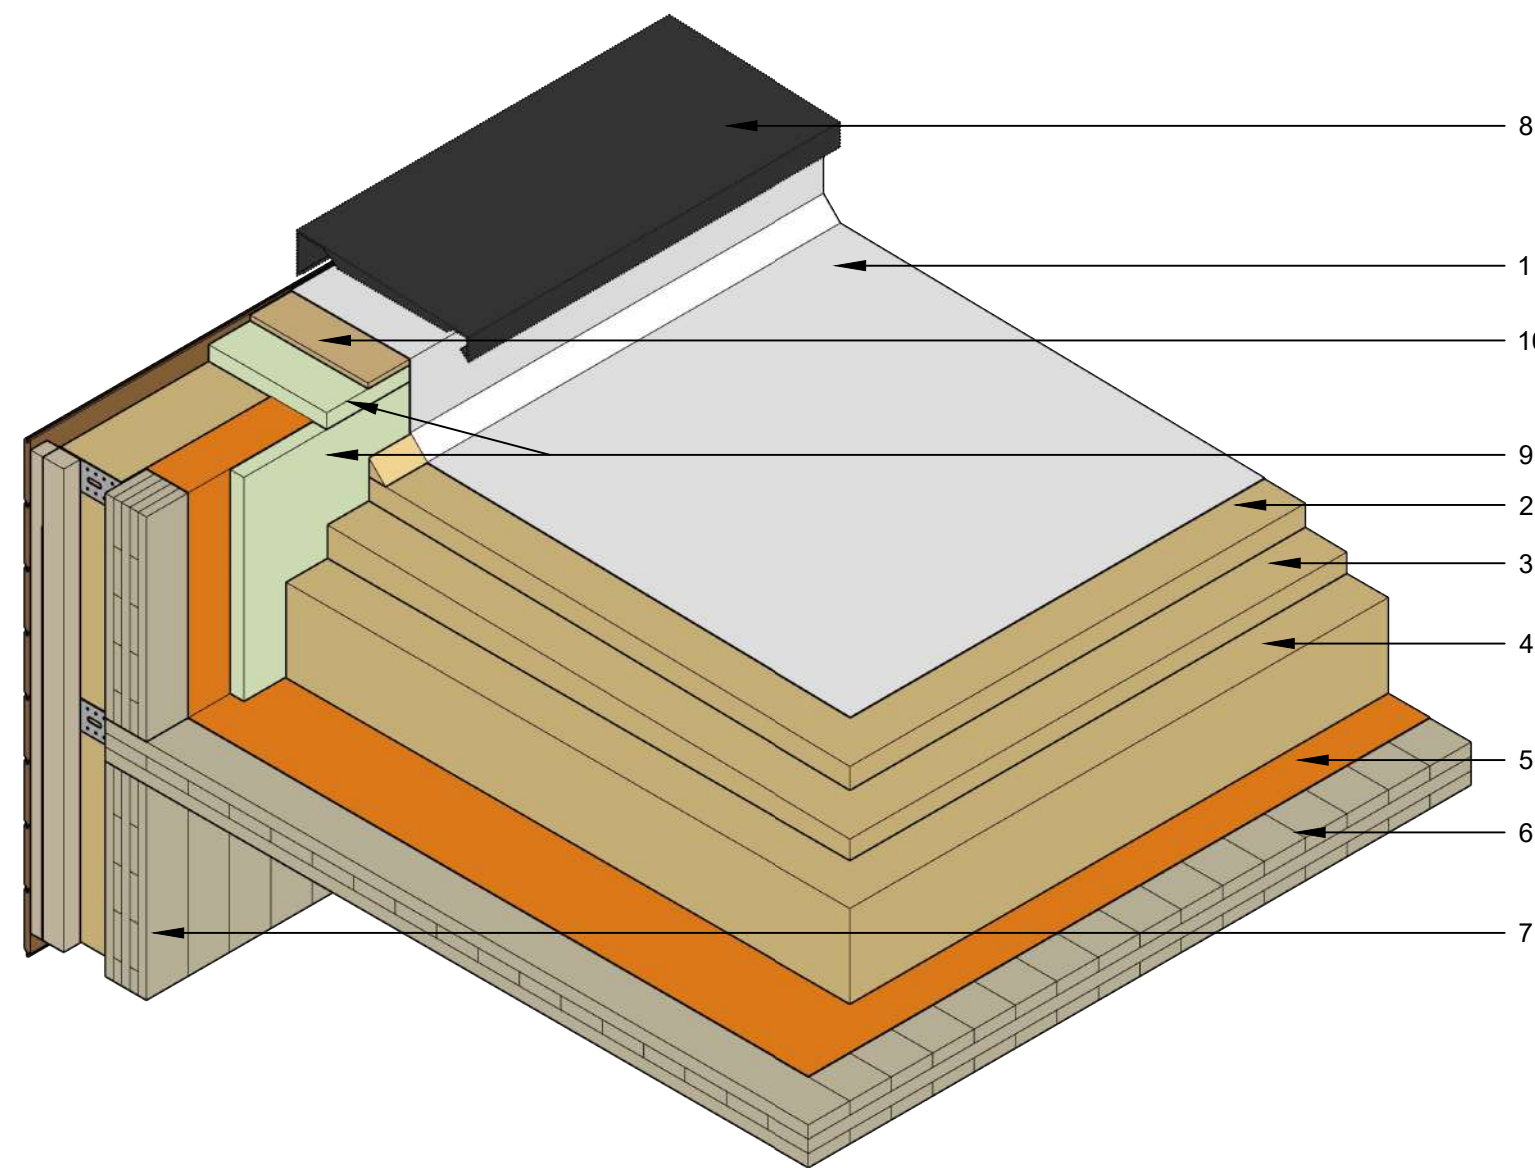

**U=0,14
W/m²K**



REI 30

Nr	Nazwa	Grubość [cm]
1	Membrana dachowa, np: membrana TPO / EPDM	-
2	Wełna skalna ROCKWOOL HARDROCK MAX	5
3	Warstwa spadkowa z wełny skalnej ROCKFALL	2-7
4	Wełna skalna MONROCK MAX E	20
5	Folia paroprzepuszczalna	-
6	Dach z płyt CLT (cross laminated timber)	9
7	Ściana z płyt CLT (cross laminated timber)	10
8	Obróbka blacharska	-